


CANCELLATA A DOGHE IN FERRO

Pannelli a struttura rigida formati da doghe orizzontali 100x20 L2000 mm. Acciaio zincato a norma UNI EN 10244-2 e verniciato a polveri termoindurenti di poliestere.

Il pannello presenta una sezione di doghe 100/25 (100 mm altezza doga / 25 mm aria), disponibili a magazzino in tre altezze (vedi tabella) nella colorazione nero MICACEO.

Le doghe saranno già assemblate all'interno di un profilo a "C".

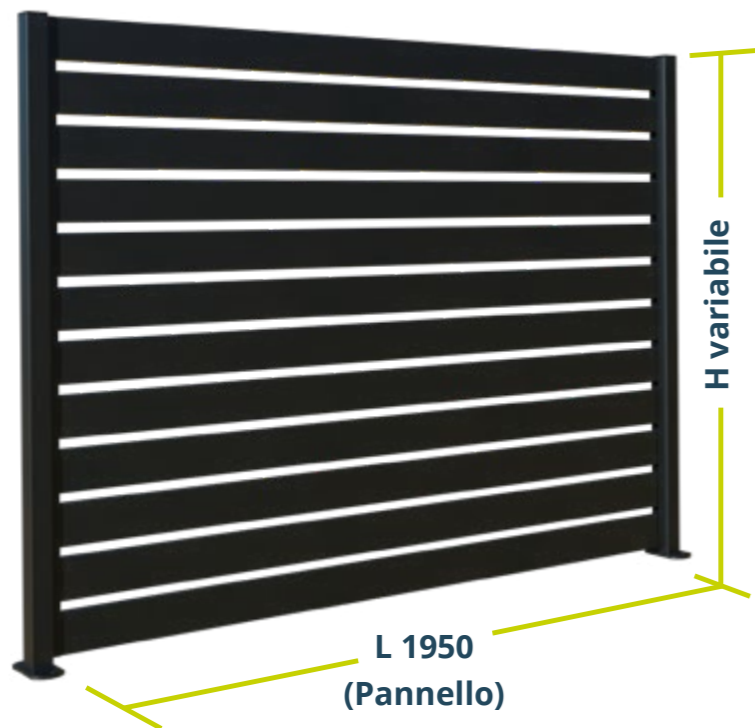


PANNELLO
Dimensioni (LxH) mm
1950x975
1950x1225
1950x1475

PALI

Piantane in tubolare quadro 50x50x2mm comprensive di piastre a tassellare. Il palo "Jolly" sarà provvisto di profilo "C" per permettere di tagliare e assemblare in opera le doghe dell'ultimo pannello. Acciaio zincato a norma UNI

EN 10244-2 e verniciato a polveri termoindurenti di poliestere. Colore nero MICACEO disponibile a magazzino, altri colori su richiesta con sovrapprezzo. Disponibili in tre altezze a seconda dei pannelli utilizzati.

PALO "JOLLY"

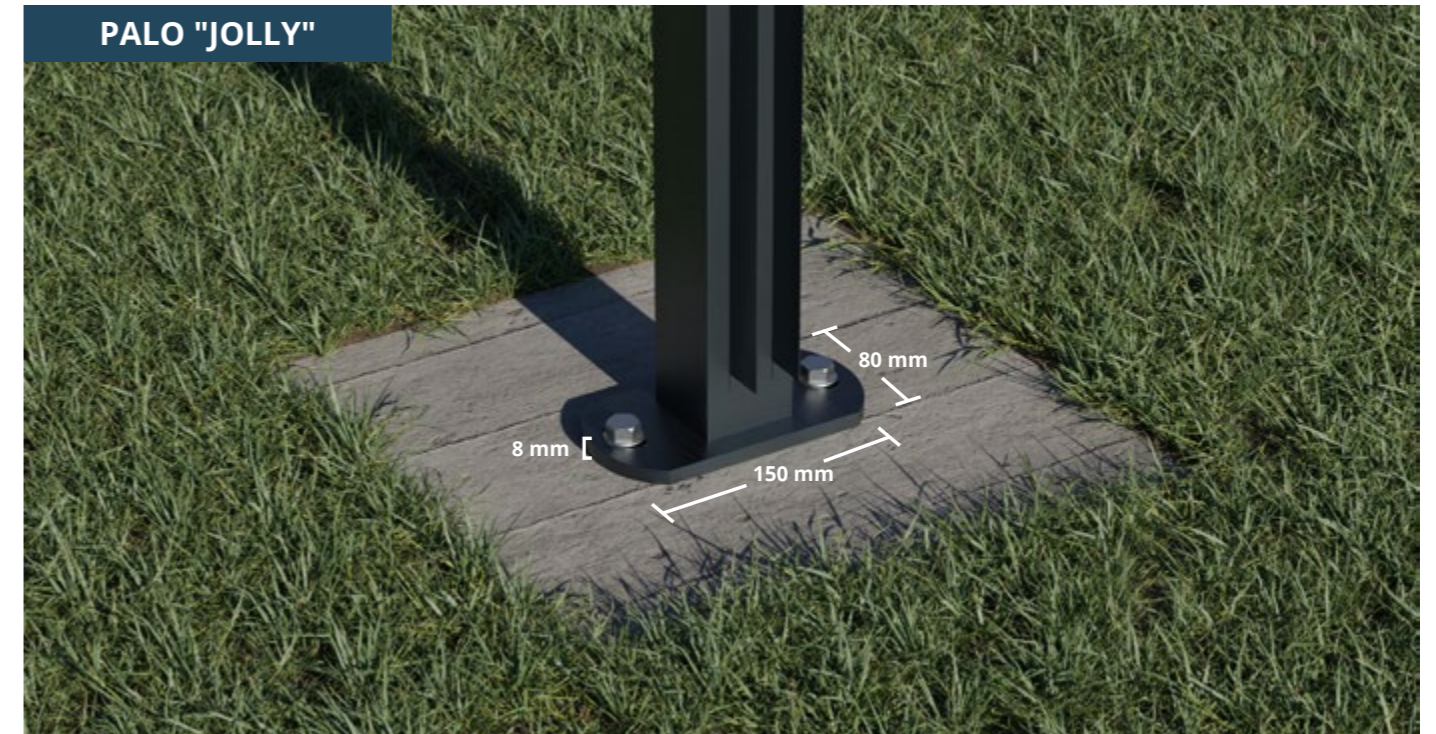

PIANTANE 50x50x2 mm - C/STAFFA 150x80x8 mm

H (mm)
1000
1250
1500

ACCESSORI

I pannelli vengono avvitati ai pali tramite bulloni passanti e dadi, che rimangono nascosti alla vista dal profilo a "C".



Palo Jolly



Bomboletta
MICACEO per ritocchi